


	Szabályozási vonal
	Területfelhasználás határvonala
	Övezeti határvonal
	Kialakult belterületi határvonal
	Tervezett belterületi határvonal
	Nemzeti Park határvonala
	Érvényes szabályozási terv határa
	Védőterület határa
	Megszűntető jel

- | | |
|---------|--|
| KÖÜ | Közelkedési és közműterület |
| Ev | Erőterület (védelmi) |
| Mőo-Mőü | Általános mezőgazdasági terület |
| Mk1 | Kertes mezőgazdasági terület
(BTSZ C1 –es területen) |
| Mk2 | Kertes mezőgazdasági terület, lakóház építési
lehetőséggel (BTSZ C1-es területen) |
| Mk3 | Kertes mezőgazdasági terület, lakóház építési
lehetőséggel |
| V | Vízgazdálkodási terület |

- | | |
|---|--|
|  | Natura 2000 határvonala |
|  | Ökológiai hálózat által érintett egyéb terület (V-3) |
|  | Tájékpéldelmi, illetve tájkarakter megőrzése szempontjából kiemelt jelentőségű terület (T-1) |
|  | Felszíni szennyeződésre fokozottan érzékeny terület (Sz-1) |
|  | Felszíni szennyeződésre érzékeny terület (Sz-2) |
|  | Felszíni vízműösség-védelmi terület (F-1), egyben Ökológiai rehabilitációra javasolt terület (R-2) |
|  | Külön tervekapon szabályozott terület |
|  | Nyilvánított régészeti lelőhely |
|  | Kertes mezőgazdasági terület lakóház építési lehetőséggel |

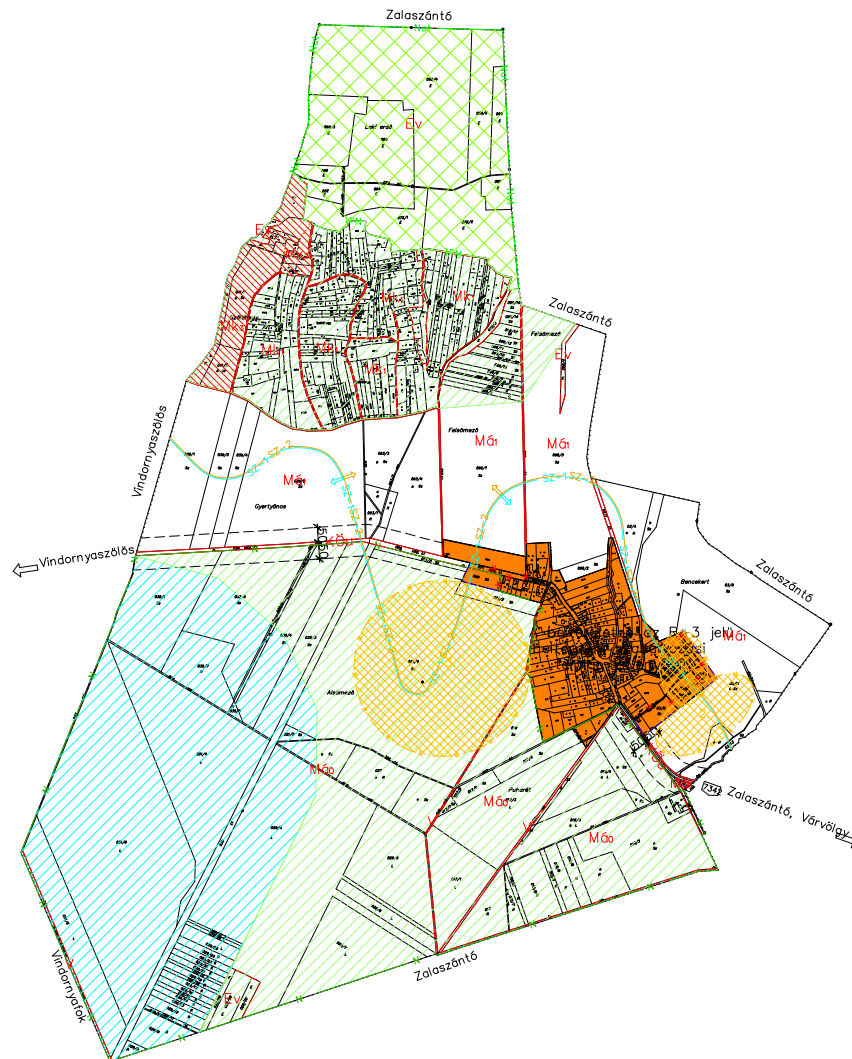

Készült az állami alapadatok felhasználásával

JÓVÁHAGYVA VINDORNYALAK KÖZSÉGI ÖNKORMÁNYZAT KÉPVISELŐ-TESTÜLETÉNEK 9/2006. (IX. 18.) SZÁMÚ RENDELETÉV

Architop Építészroda Kft 8300 Tapolca, Deák Ferenc út 21. Tel: 87/510-240; Fax: 87/510-235			
Megrendelő:	Tervezés tárgya:	Munkaszám:	
Vindnyomlák Község Önkormányzata 8353 Zalaoszlop, Fő u. 50.	„A” Vindnyomlák Község Településszerkezeti	Tervezés: 2	
Tervezést terjesztő:	Megnevezés:	Méretarány: 1:10000	
Vindnyomlák község közigazgatási területe	KÜLTÉRÜLETI SZABÁLYOZÁSI TERV	Dátum: 2006. 09.	
Irányadó felelős tervező:	Tervező munkatárs:	Tervező munkatárs:	Ügyelző:
PAPP ZOLTÁN Építész vezető tervező sz. 87/1957/90 sz. 87/1957/90	VASS SZABOLCS Építész vezető tervező sz. 87/1957/90 sz. 87/1957/90	FEZEKAS ROBERT Településmérnök sz. 87/1957/90 sz. 87/1957/90	NEMETH KORNÉL Településmérnök sz. 87/1957/90 sz. 87/1957/90
			PAPP ZOLTÁN sz. 87/1957/90 sz. 87/1957/90
			VASS SZABOLCS sz. 87/1957/90 sz. 87/1957/90